


Höhe [m DHDN90] Bohrtiefe [m uGOK]

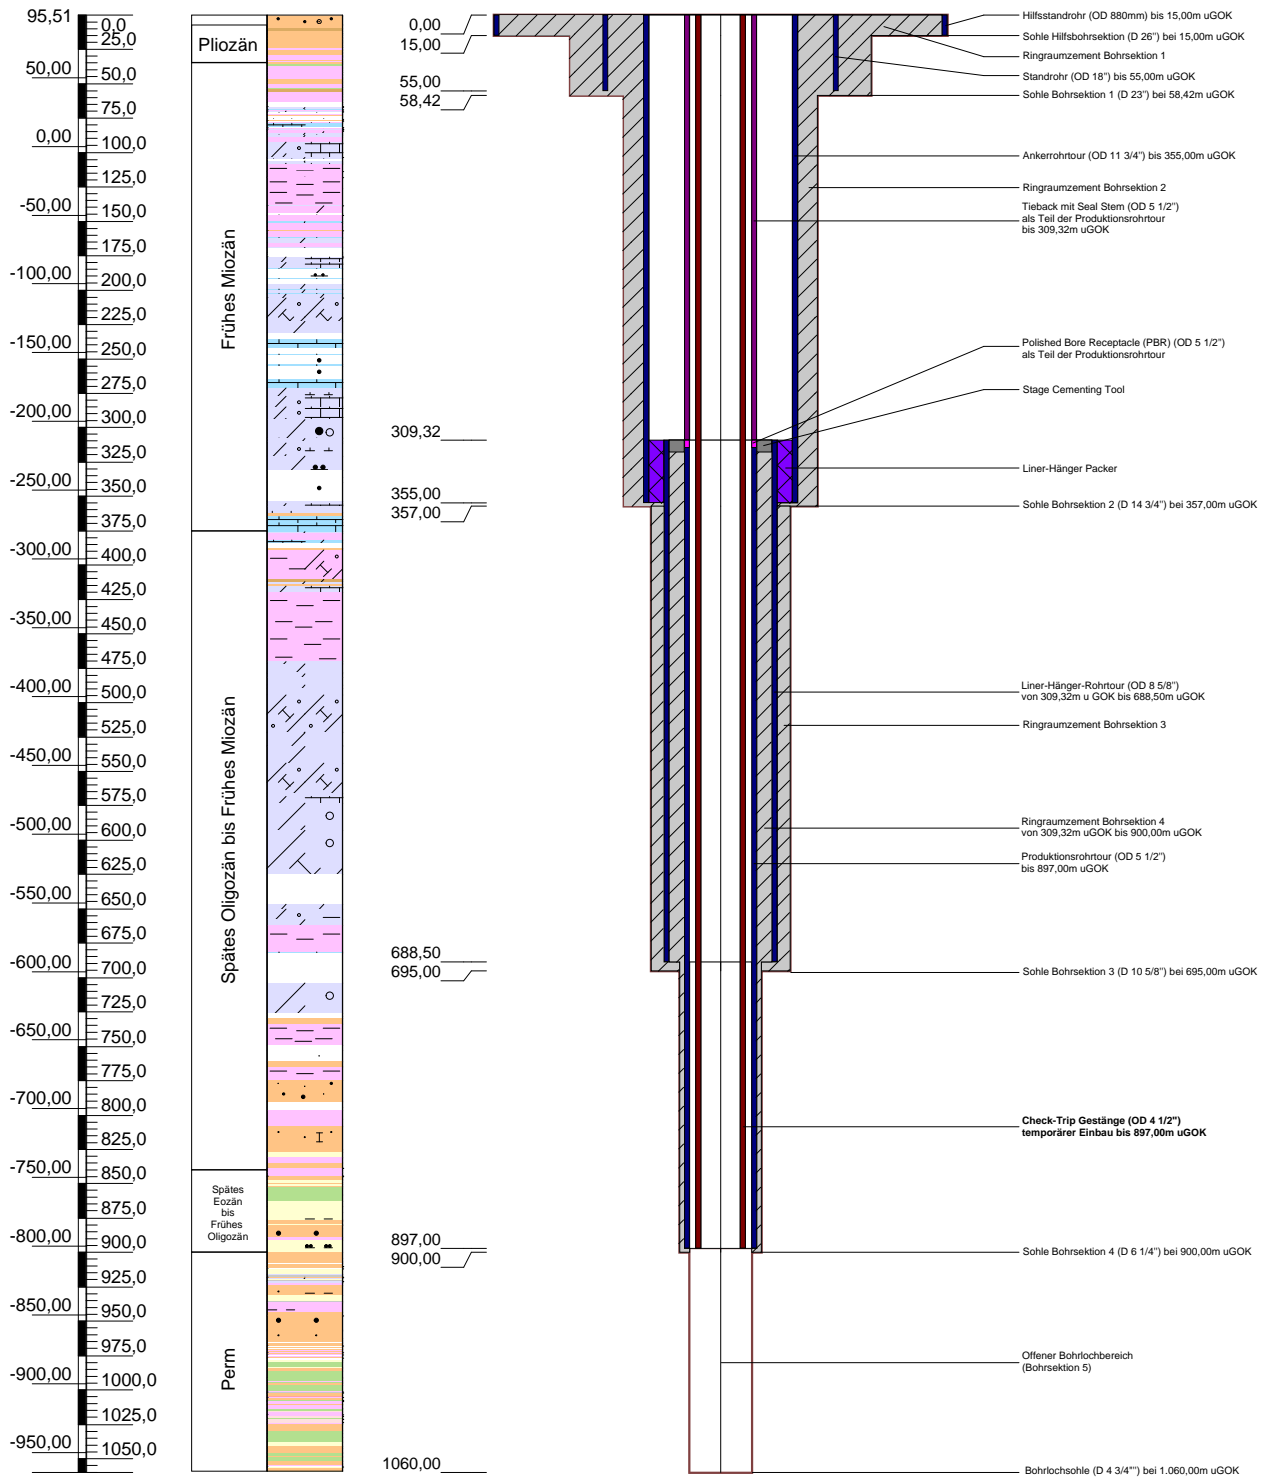

Bohrprofil: Lithologie (nach DIN 4023)

Projekt: Forschungsbohrung am Rebstockbad
Bohrung: FB Rebstockbad



Höhenmaßstab: 1:5500

Blatt 1 von 1

Projekt: Forschungsbohrung am Rebstockbad		
Ausbauplan - Bohrlochgeophysik durch Check-Trip		
Auftraggeber: Stadt Frankfurt am Main	Ostwert: 3472908,53	
Bohrfirma: Daldrup & Söhne AG	Nordwert: 5552853,42	
Bearbeiter: QGO (GLU Freiberg)	Ansatzhöhe: 95,51m	
Datum: 25.07.2023	Endtiefe: 1060,00 m u. GOK	
GK Zone 3, DHDN90		<small>10315 Berlin Rhinstraße 137a Telefon: +49 30 5497997-510 Telefax: -519 eMail: kontakt@glu-freiberg.de</small>